

Département de la Moselle
Communauté de Communes de l'Arc Mosellan

COMMUNE DE VOLSTROFF

Plan Local d'Urbanisme

06-2-3 – Plan des réseaux d'Assainissement

Prescription de la révision du PLU	DCM	16/03/2017
Arrêt du projet de PLU	DCM	24/03/2022
Approbation de la révision du PLU	DCM	14/11/2022

Document approuvé par D.C.M le 14/11/2022

Date de référence : novembre 2022

- Réseau d'assainissement de Volstroff -57-


ANNEXE 2B

Légende

- Réseau d'assainissement
- Réseau pluvial
- Milieu naturel
- Point de mesure d'entrée d'eau claire
Débit cumulé des eaux claires parasites (ECP) en m³/h
- Tronçon collectant moins de 50 l d'ECP/m³
- Tronçon collectant de 50 à 100 l d'ECP/m³
- Tronçon collectant plus de 100 l d'ECP/m³
- Entrée ponctuelle d'ECP
- Mesure d'entrée d'eaux claires ponctuelle
Débit d'eaux claires ponctuelle en m³/h

Densité linéaire des apports d'eaux claires parasites (ECP)

Echelle
1cm = 30 m

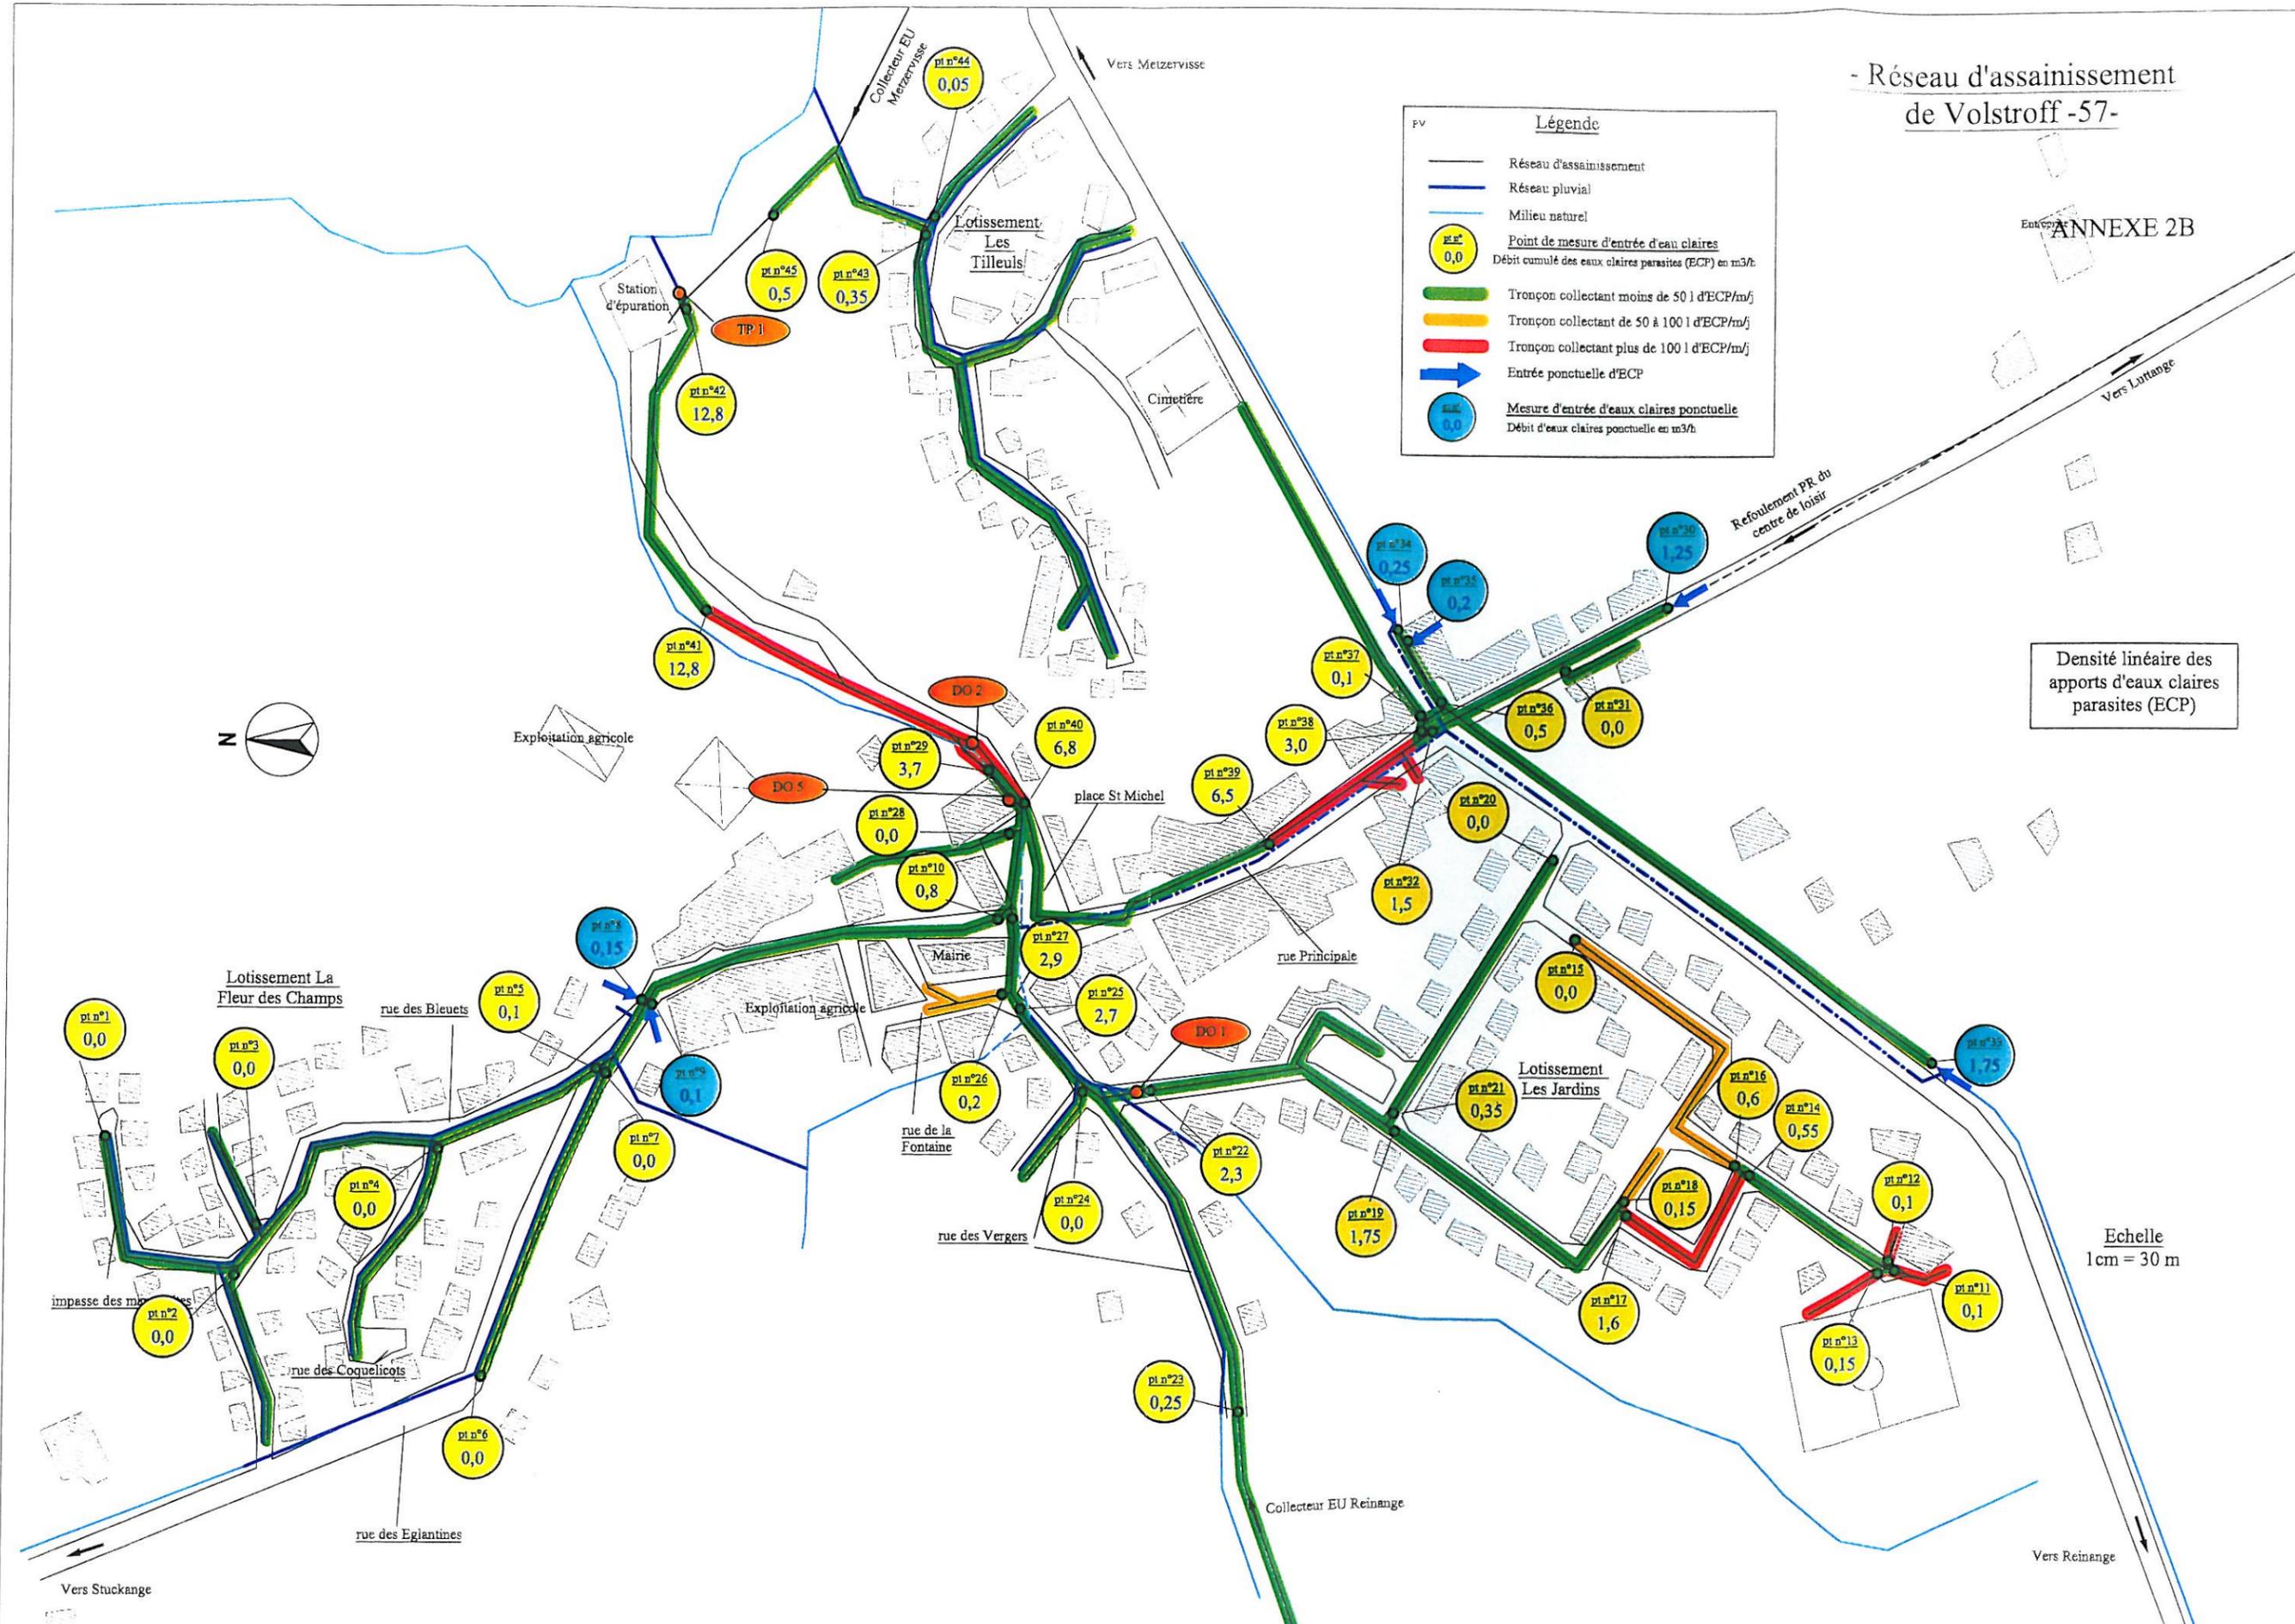


PV

Légende

- Réseau d'assainissement
- Réseau pluvial
- Milieu naturel
- pt.n°
0,0 Point de mesure d'entrée d'eaux claires
Débit cumulé des eaux claires parasites (ECP) en m³/h
- Tronçon collectant moins de 50 l d'ECP/m/j
- Tronçon collectant de 50 à 100 l d'ECP/m/j
- Tronçon collectant plus de 100 l d'ECP/m/j
- ➔ Entrée ponctuelle d'ECP
- pt.n°
0,0 Mesure d'entrée d'eaux claires ponctuelles
Débit d'eaux claires ponctuelles en m³/h
- × By pass DO

Densité linéaire des
apports d'eaux claires
parasites (ECP)

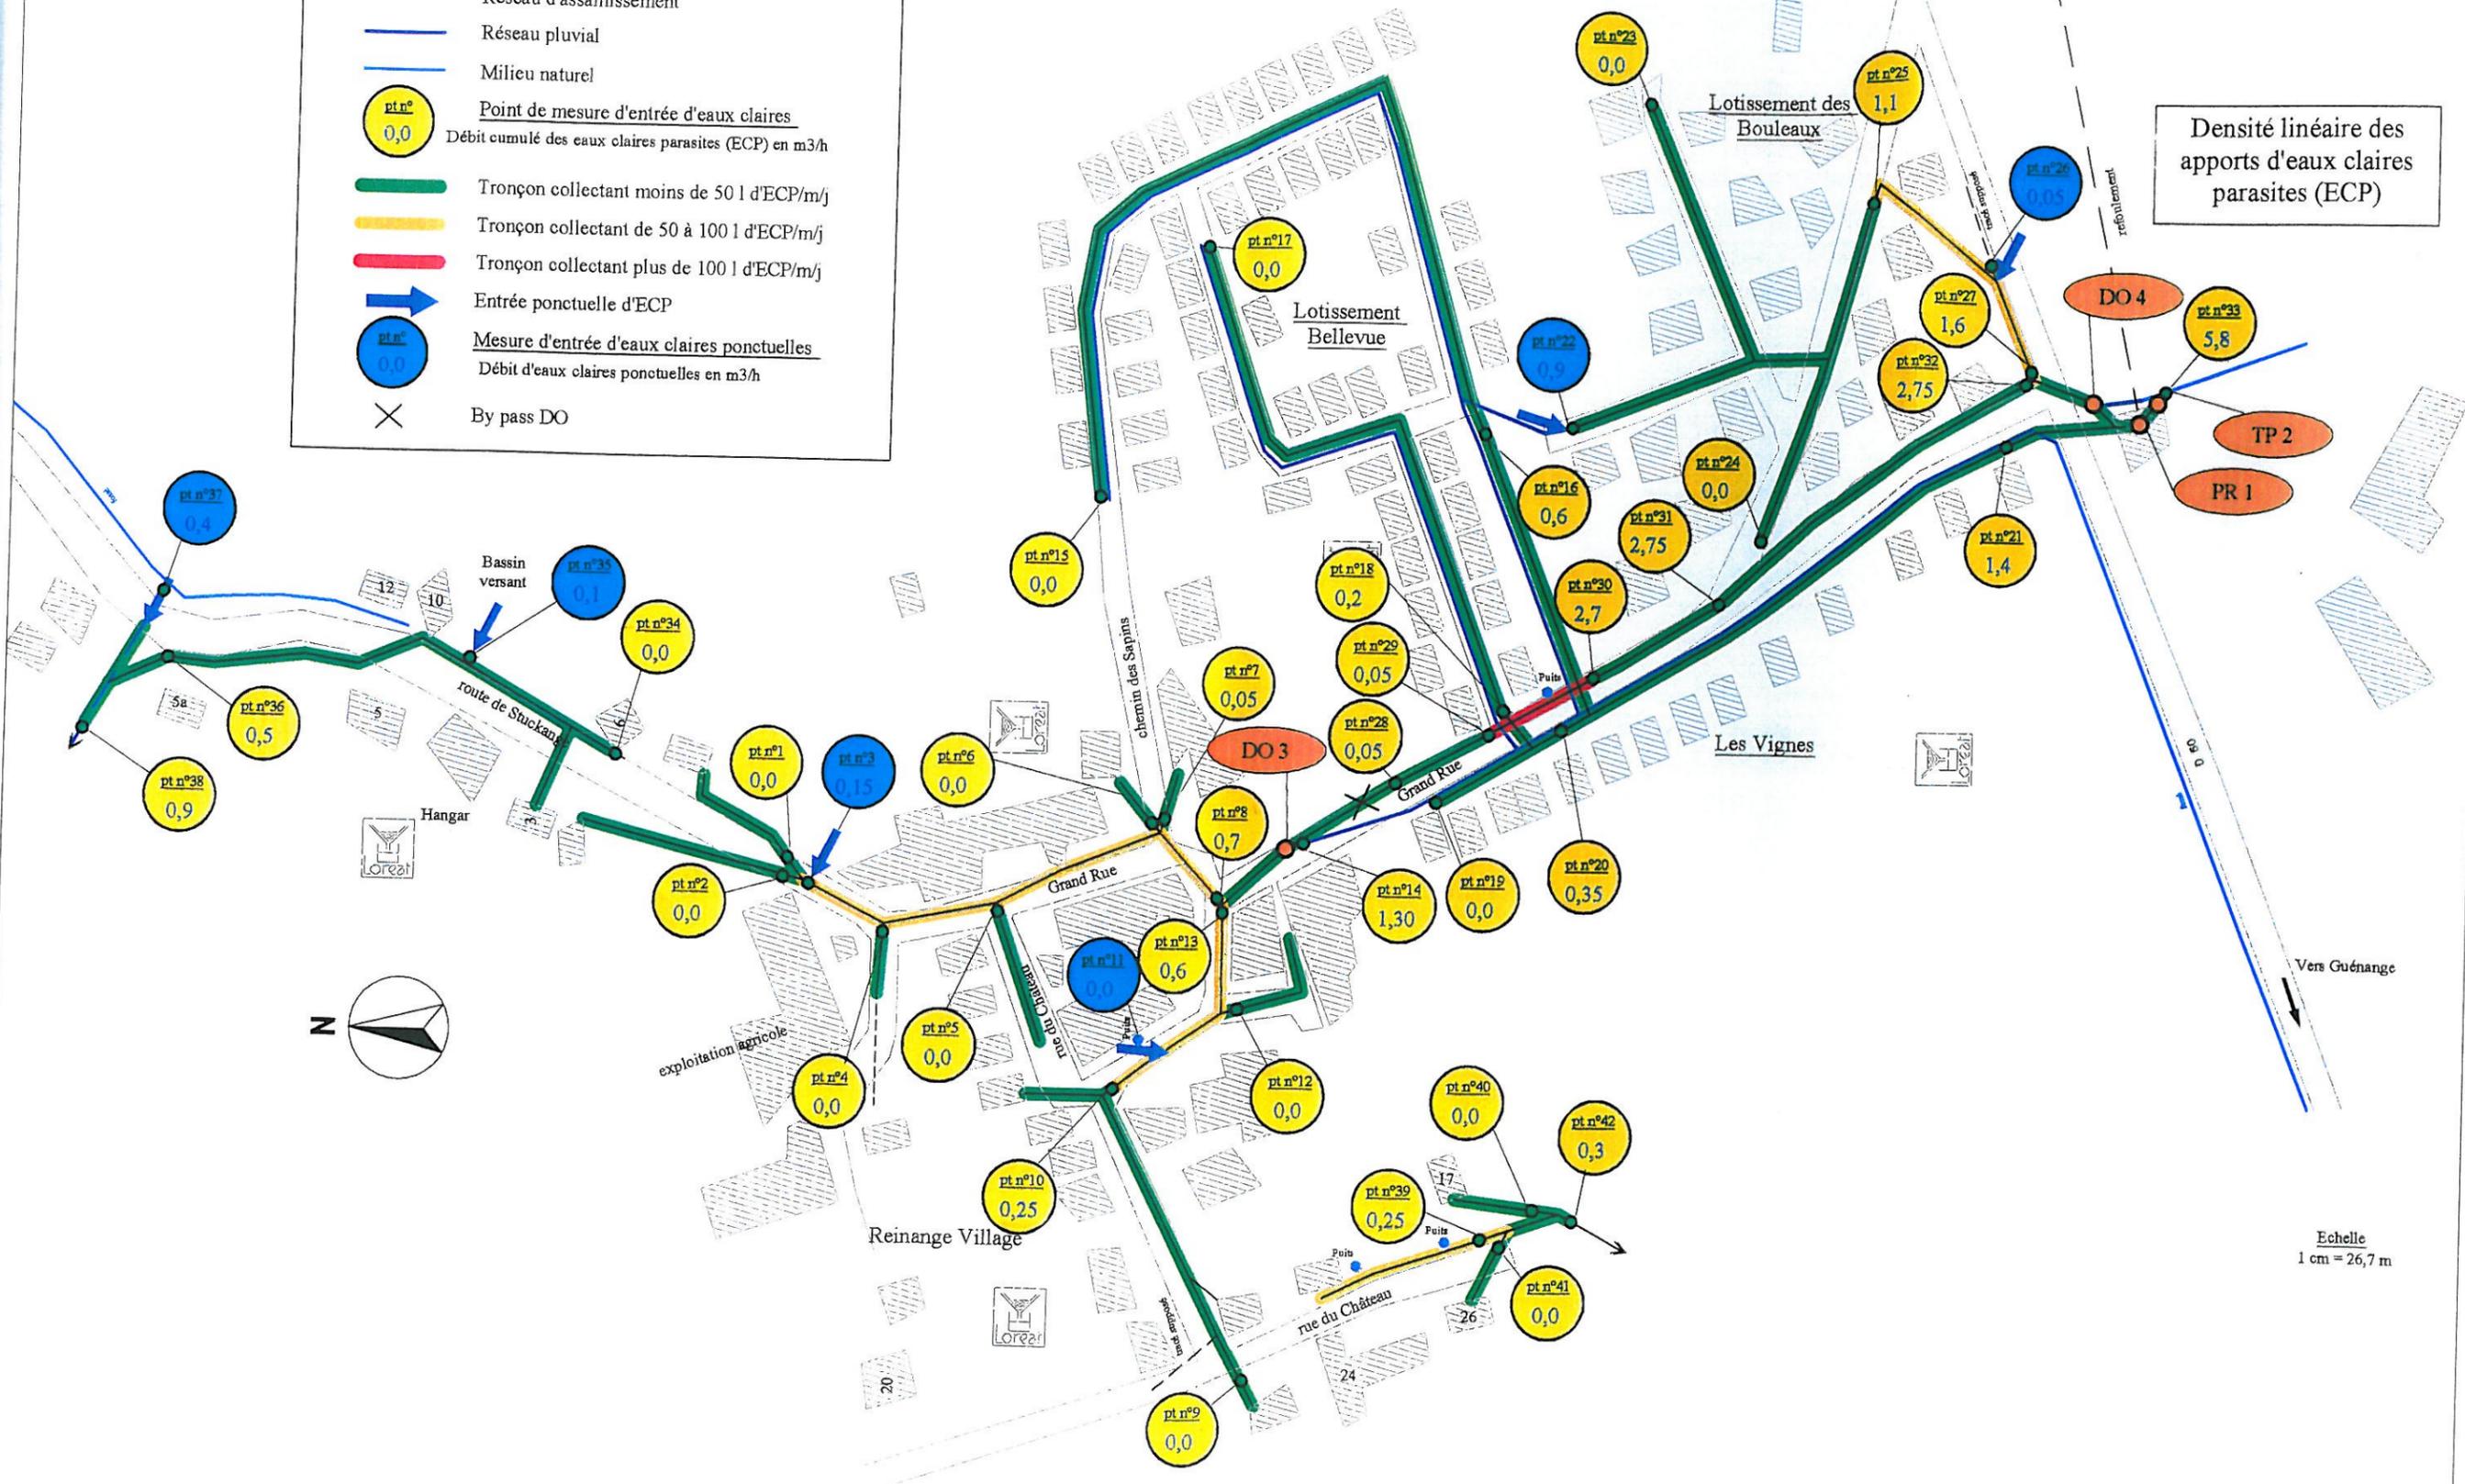

Echelle
1 cm = 26,7 m