

Département de la Moselle
Communauté de Communes de l'Arc Mosellan

COMMUNE DE VOLSTROFF

Plan Local d'Urbanisme

06-2-4 – Zonage d'Assainissement

Prescription de la révision du PLU	DCM	16/03/2017
Arrêt du projet de PLU	DCM	24/03/2022
Approbation de la révision du PLU	DCM	14/11/2022

Document approuvé par D.C.M le 14/11/2022

Date de référence : novembre 2022

Plan Local d'Urbanisme

② - PLAN DE ZONAGE

ECHELLE 1/2000e

Approbation de la révision par DCM du 29/08/08
Approbation de la modification par DCM du 08/09/10

 Zonage de l'assainissement collectif

DATE DE REFERENCE : 9 juin 2008







13, rue du plateau
54 520 Laxou
tél : 03 54 40 21 85
fax : 03 83 57 98 05

LEGENDE

-  Limite communale
-  Limite de zone
-  Espaces boisés à conserver, à créer
-  Emplacements réservés
-  Obligation d'alignement
-  Bande d'implantation de la façade principale
-  Voirie, tracé libre et emprise non imposée
-  Cheminements piétonniers à créer
-  Point de branchement de voie de desserte implantation non imposée
-  Point de branchement de voie de desserte imposée
-  Périmètre de protection rapproché du château de Vinsberg (l'avis de l'Architecte des Bâtiments de France est requis pour tous les projets de construction situé dans ce périmètre)



VOLSTROFF

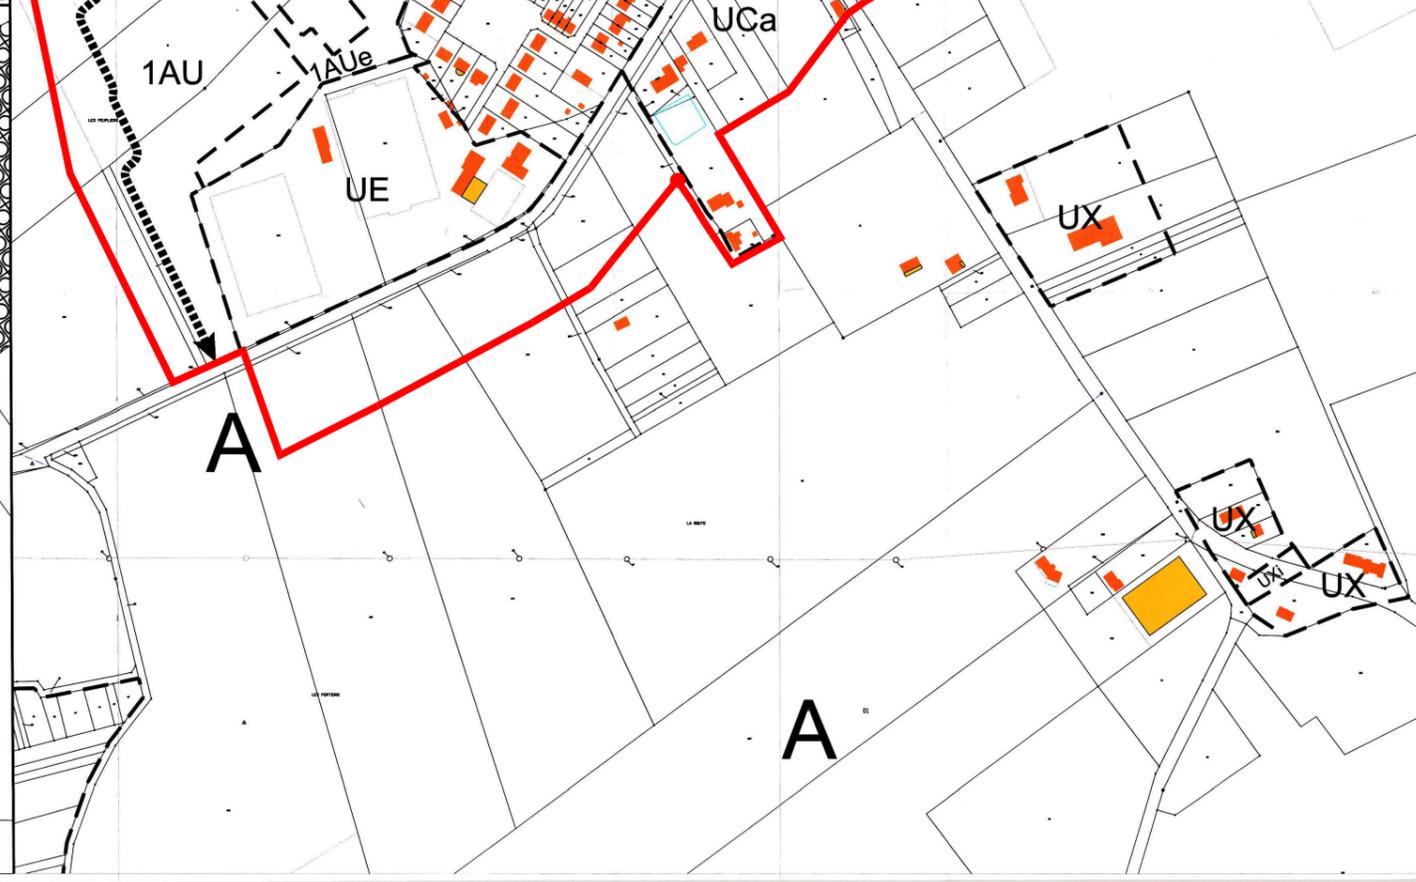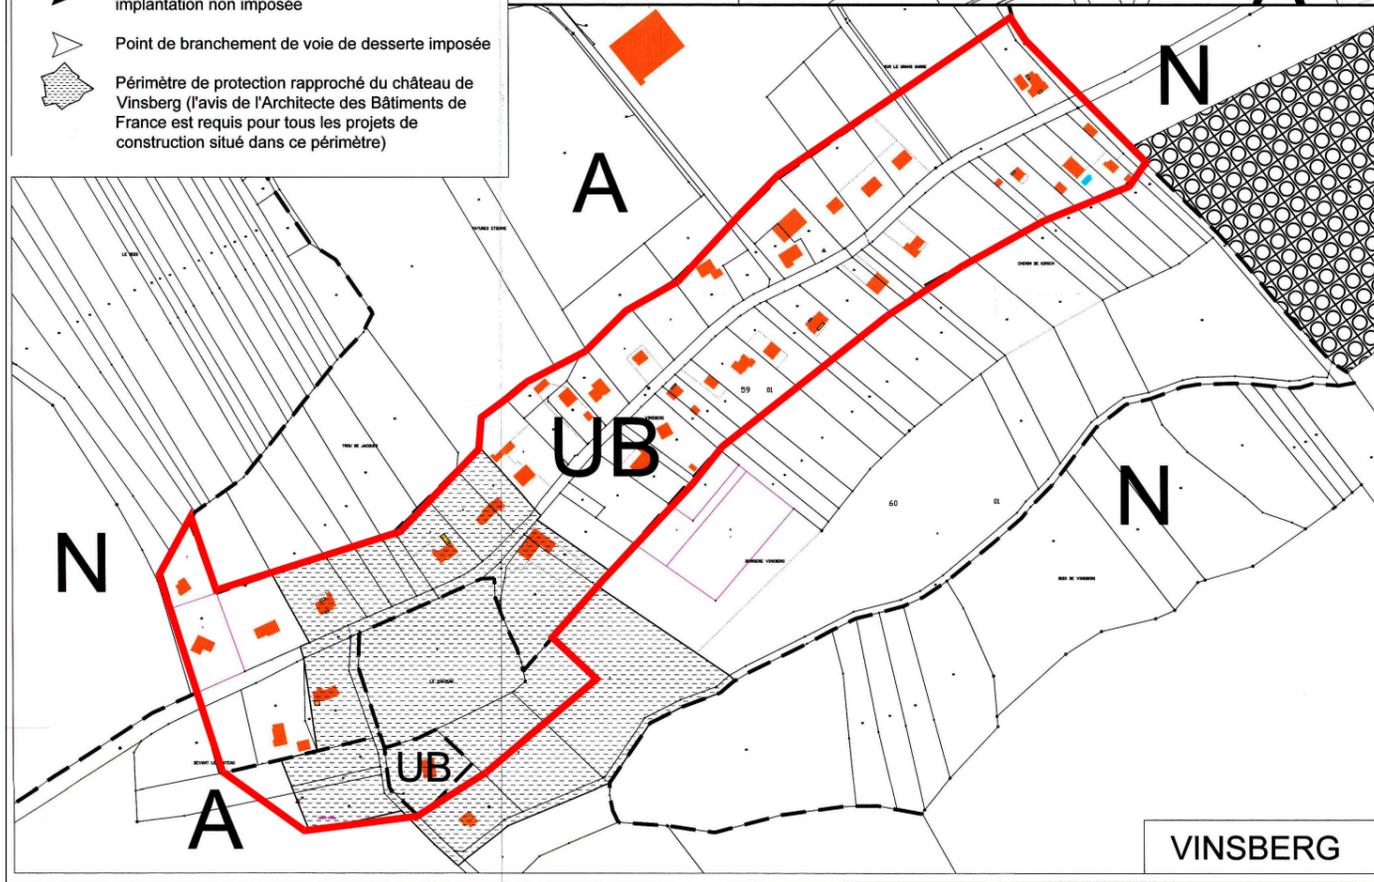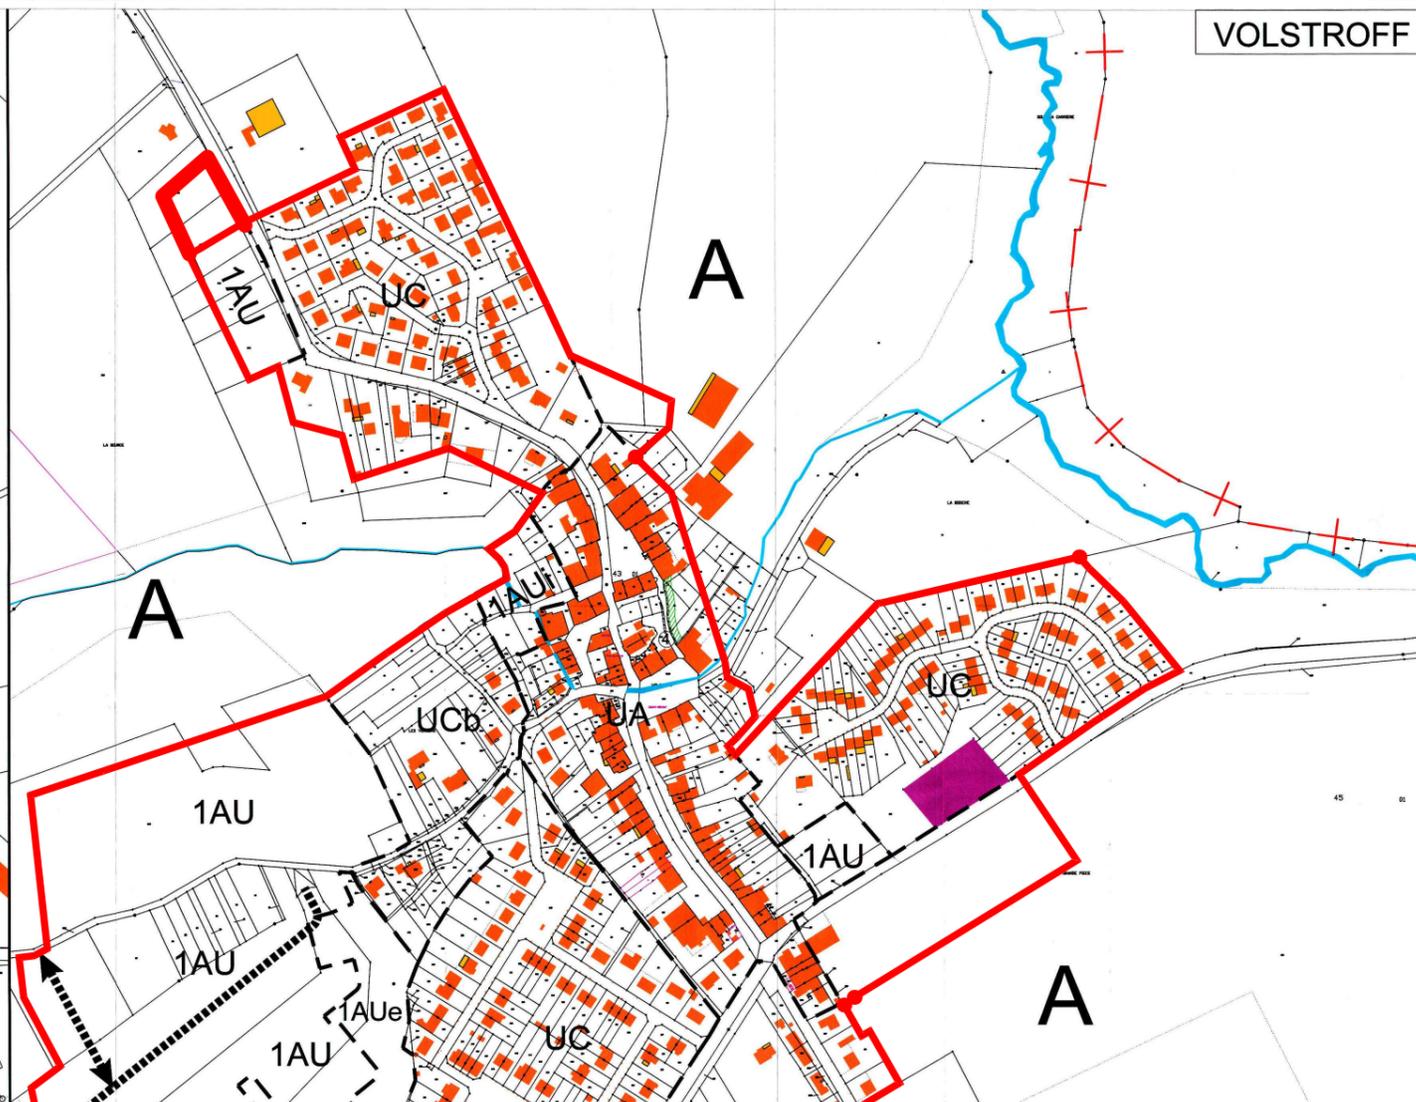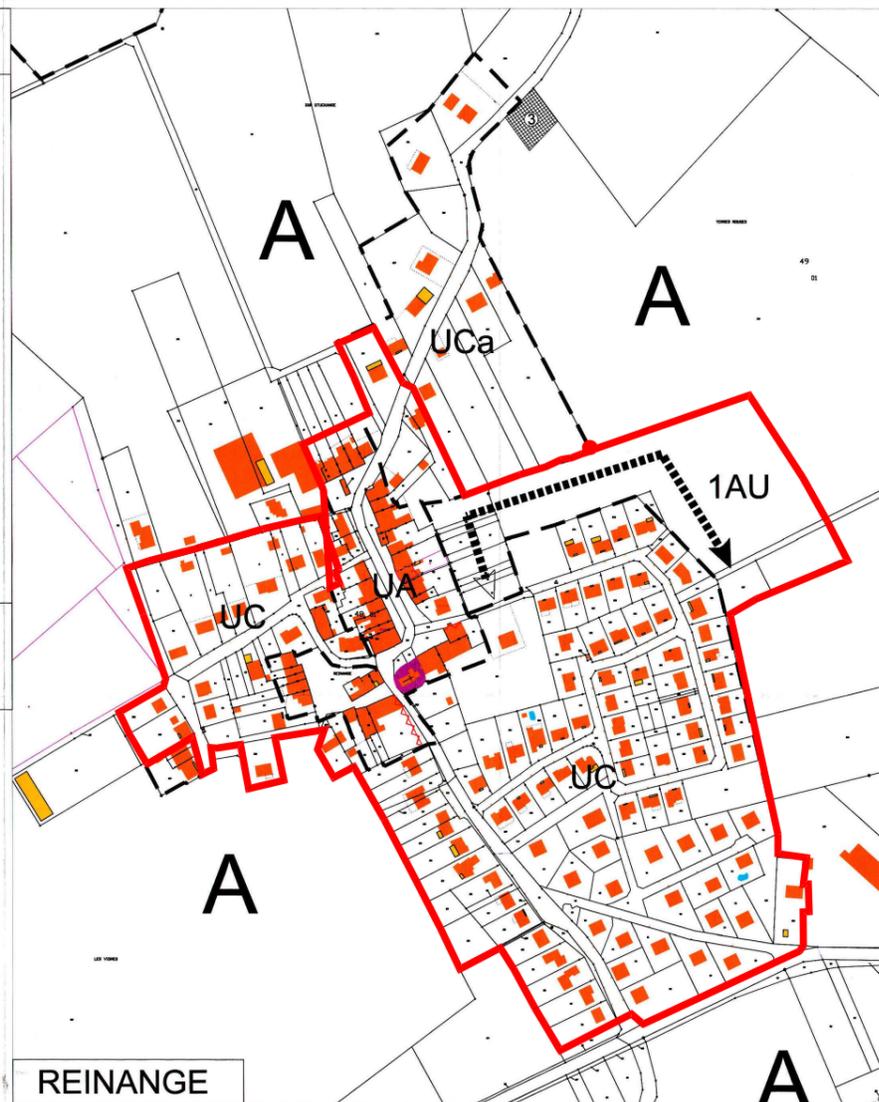

VINSBERG